




DÉPARTEMENT DU MAINE-ET-LOIRE

**PLAN  
LOCAL  
D'URBANISME**  
DROIT DE PREEMPTION URBAINE

Commune de  
**St Georges-sur-Loire**

 Périmètre instituant le Droit de Préemption Urbain

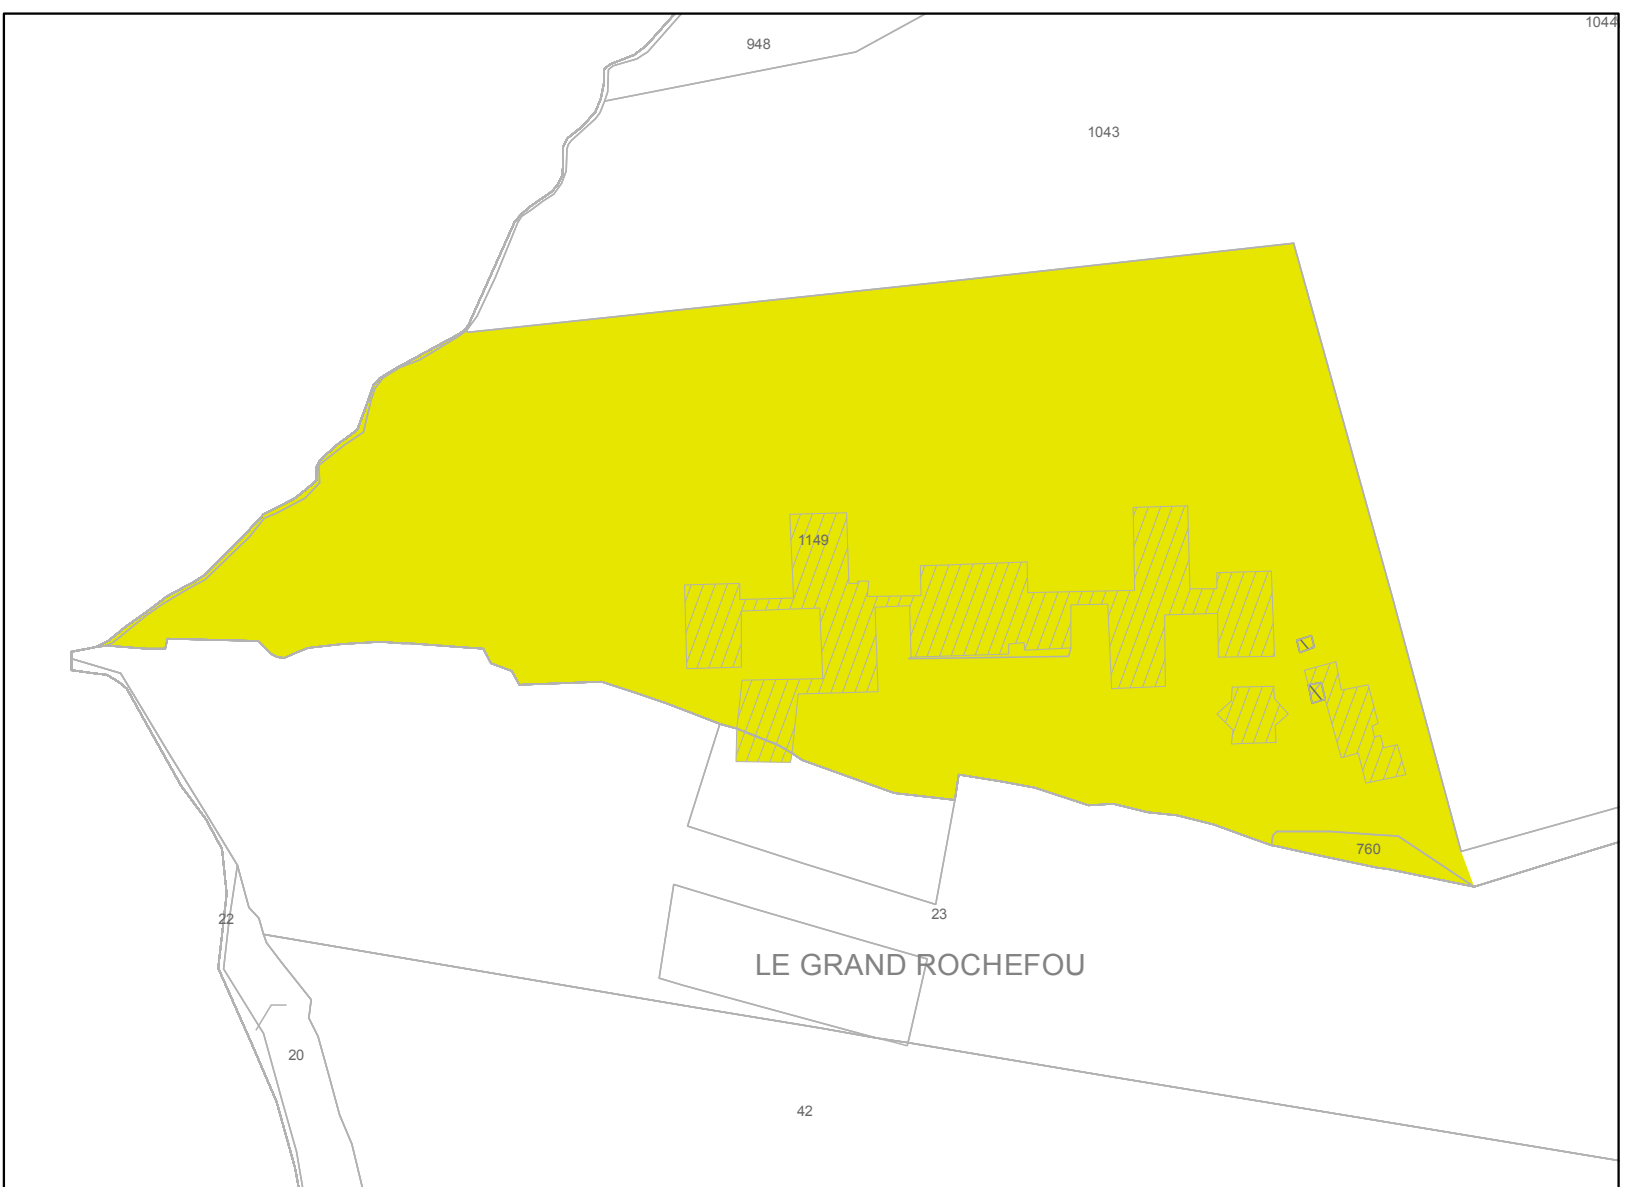

Réalisation:  
  
Urban-ism  
9, rue du Picard  
37140 BOURGUEIL  
Tel: 02 47 95 57 06  
Fax: 02 47 95 57 16  
Mél: contact@urban-ism.fr

Vu pour être annexé à la délibération du Conseil Municipal  
en date du 16 décembre 2013  
instituant la zone de Droit de Préemption Urbain



Le Maire,  
Daniel FROGER

Echelle:  
1:2 500  
1 cm = 25 mètres

Plan du Droit de Préemption Urbain

6.7

Origine Cadastre © Droits de l'Etat réservés - 2012